



GÉOMÈTRE-EXPERT

CONSEILLER VALORISER GARANTIR

eur **DENIS STEINBERG**

Géomètre-Expert Foncier dplg

1350 Avenue Albert Einstein

p.a.t. du Millénaire Bt A2

34000 MONTPELLIER

T 0467.100.820 F 0467.100.825

montpellier@geometreexpert.com

COMMUNE DE LAROCHE
Lieu dit " Mas d'Aussel "

PLAN DE DIVISION

Echelle 1/500




29/08/2022

Mise à Jour.

REFERENCE DU DOSSIER
121264

NOTA: Les coordonnées planimétriques sont dans le système Lambert CC43.

"Les Asphodèles"

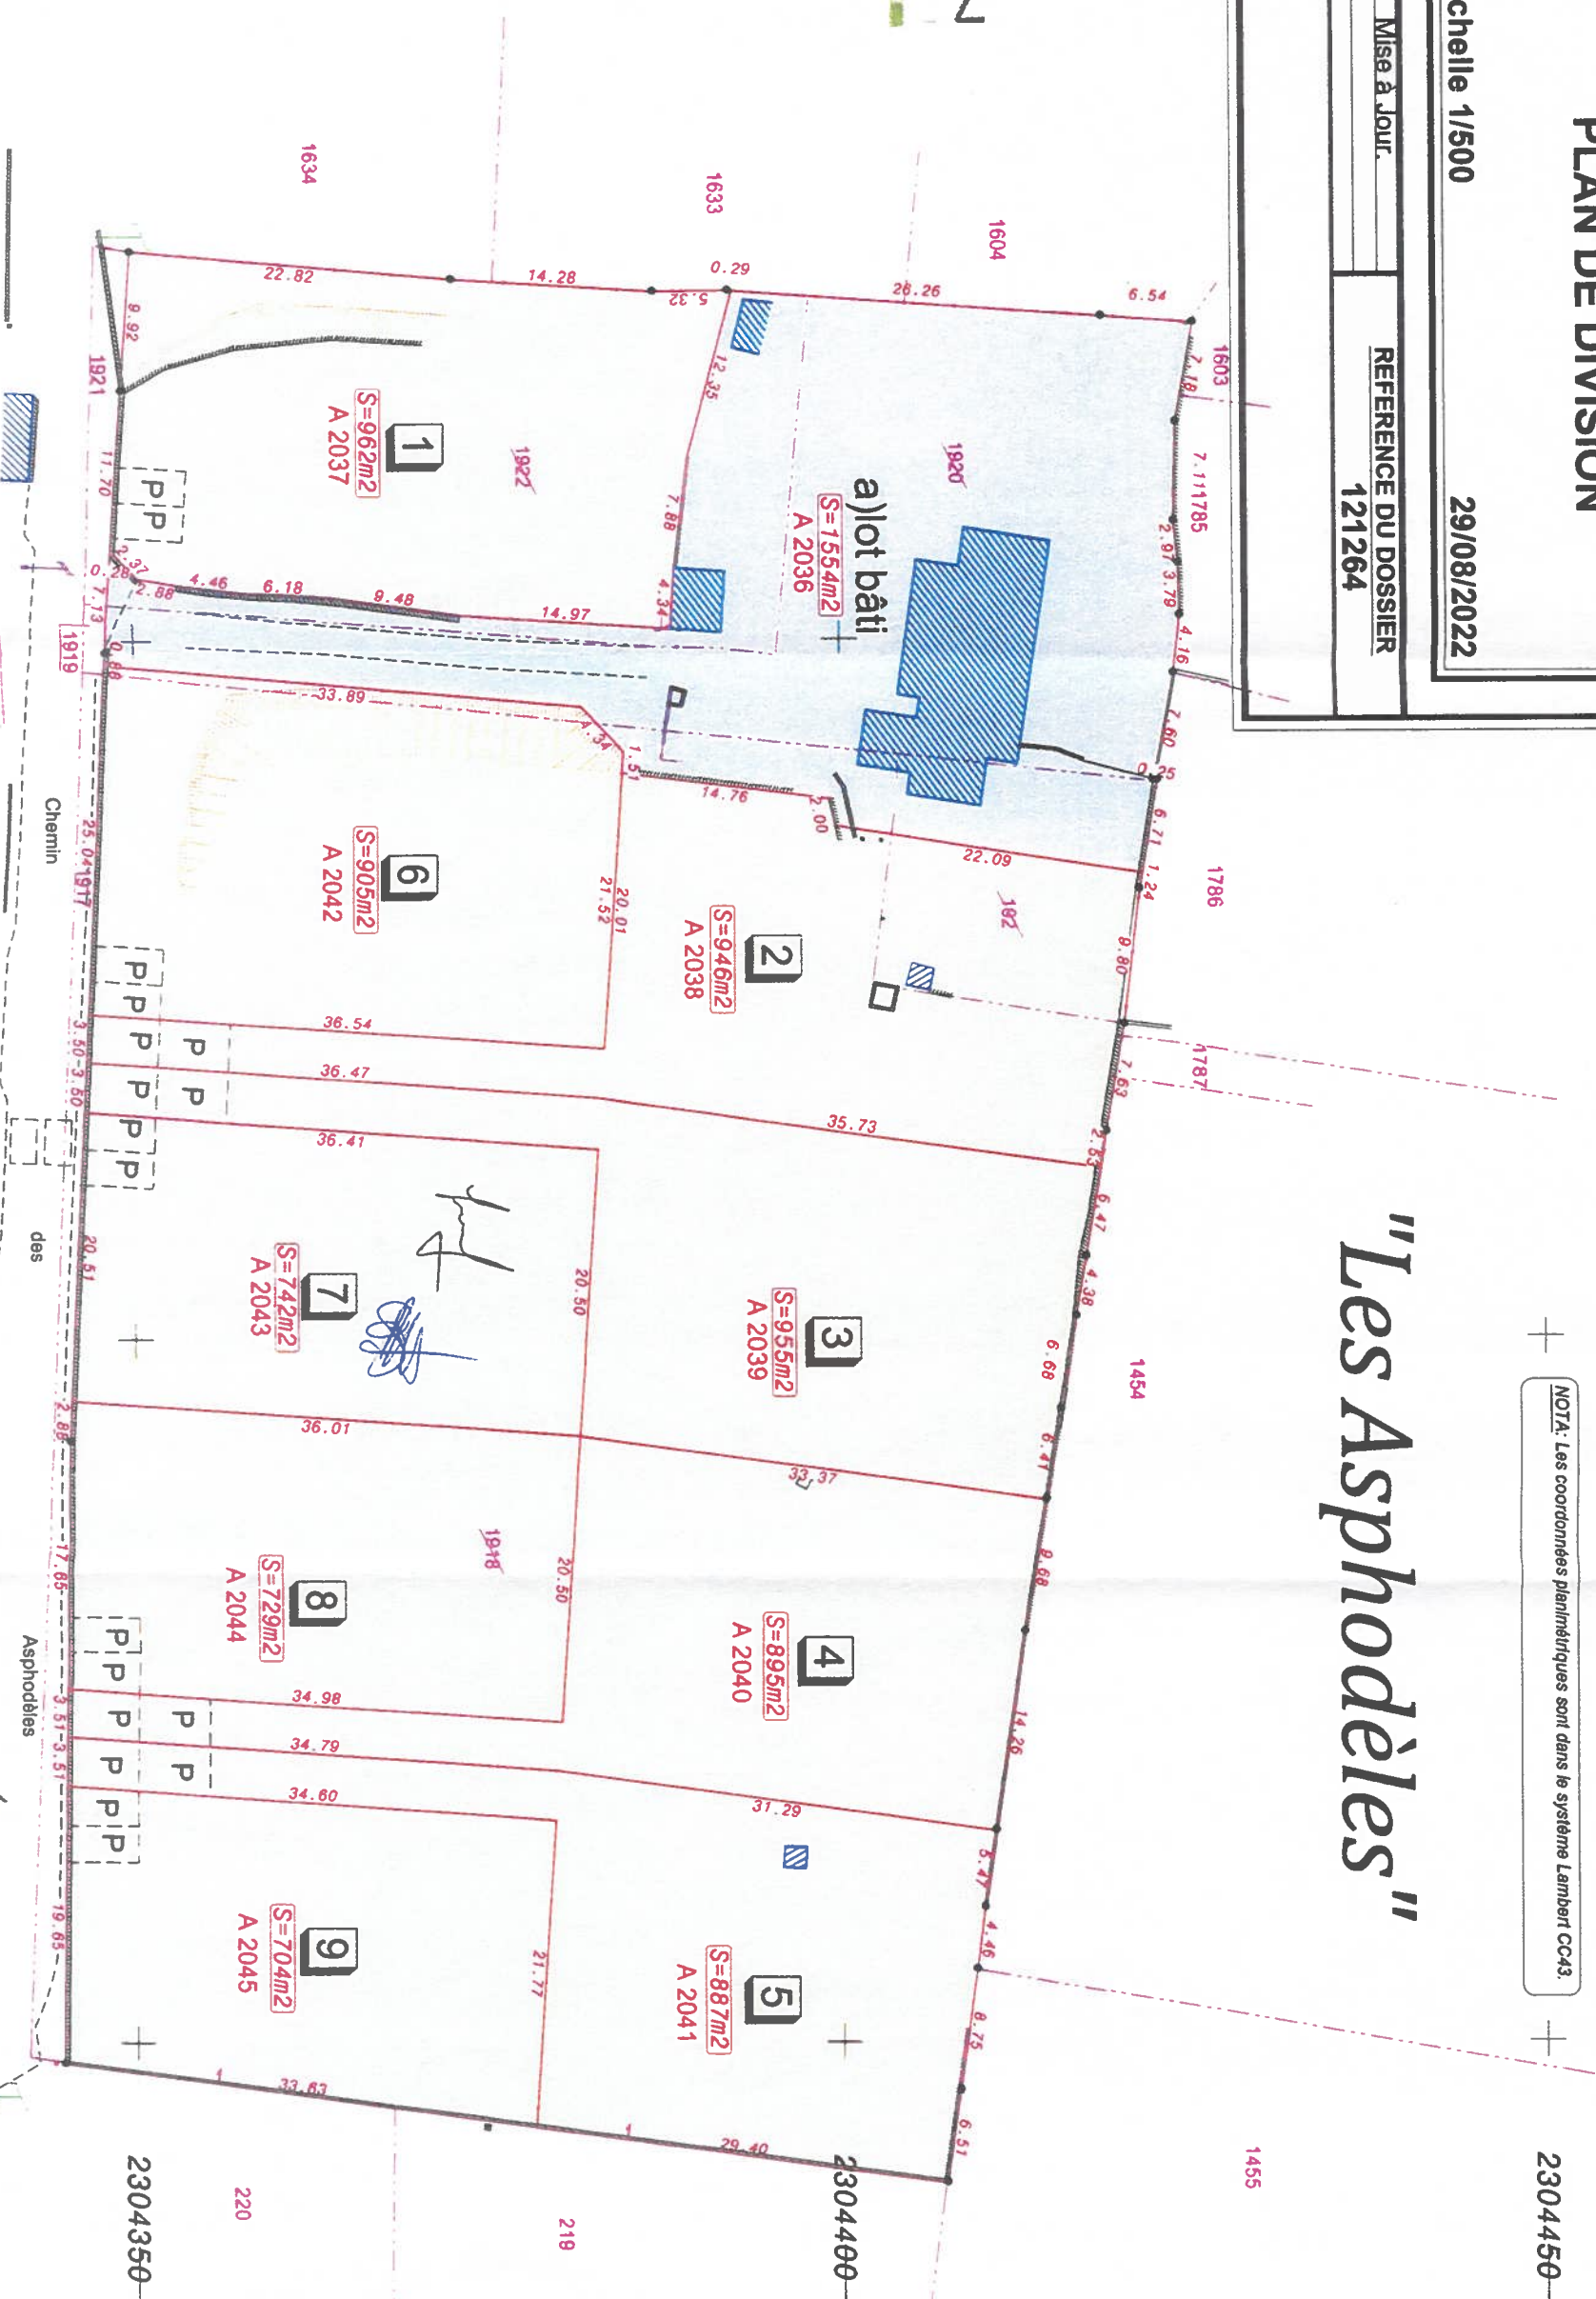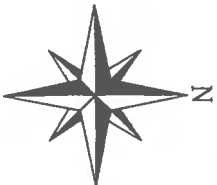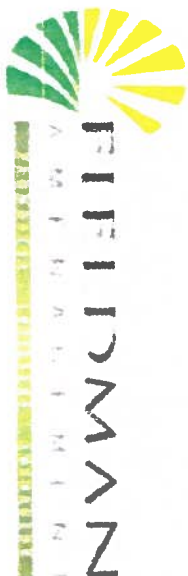

2304350

2304400

+

+

2304350

2304400

220

218

1455

2304450

1758450

1758500

1758350

1758400

1758450

1758500

