


Les Halles du Lez


Lot 10

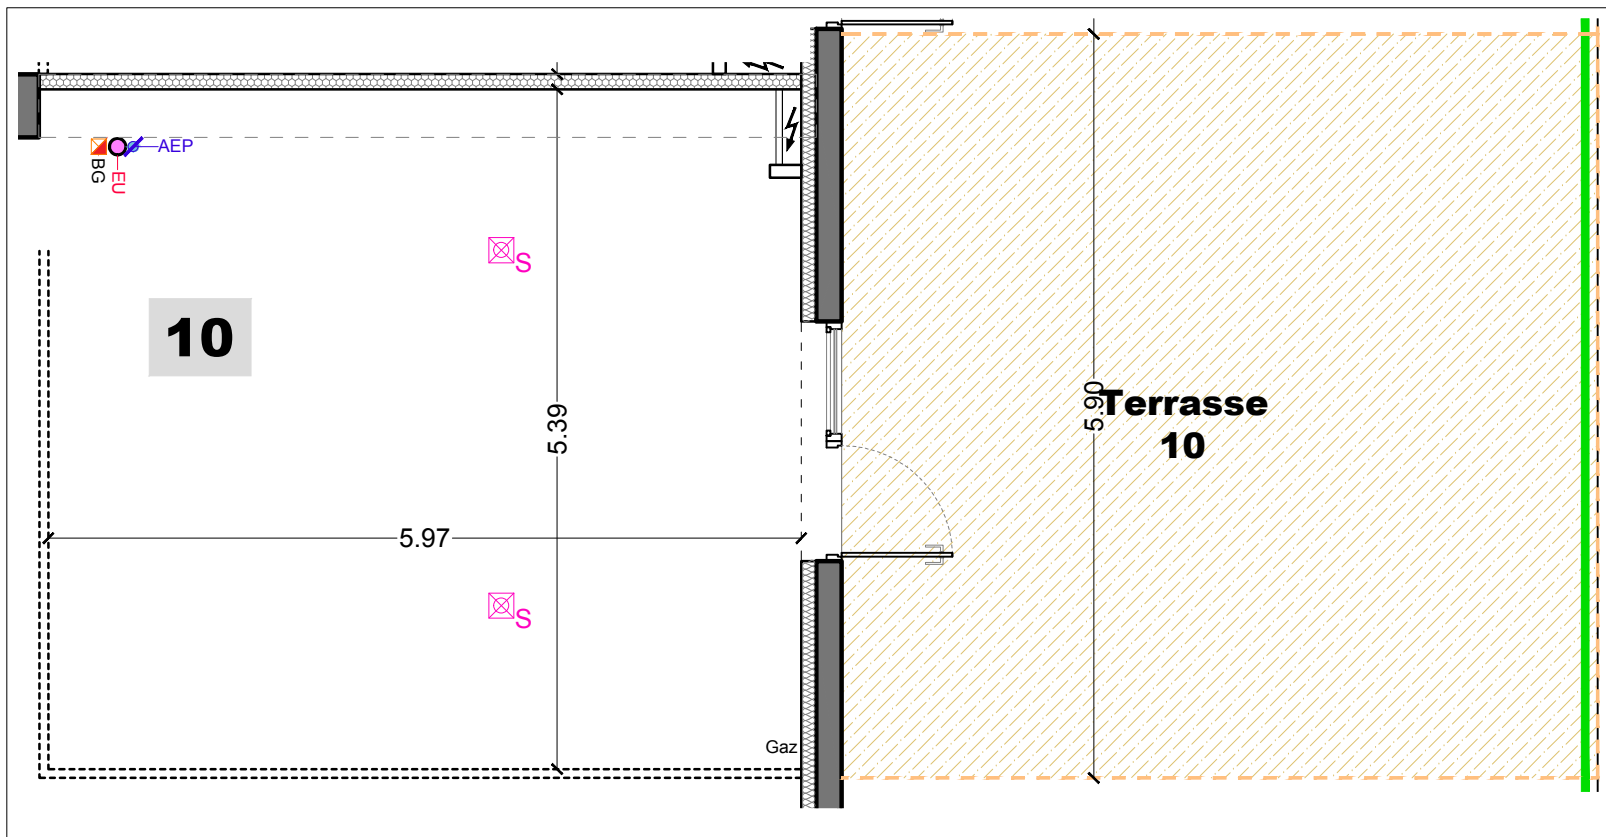

Surfaces

10	Surfaces intérieures	34,70 m ²
T10	Surfaces Terrasses	35,30 m ²

	Attente arrivée AEP		Arrivée Tableau électrique
	Attente EU		
	Réservation pour réseau Bac à Graisse		

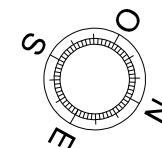

La société se réserve le droit d'apporter des modifications à ce plan en fonction des nécessités techniques et administratives, tant en ce qui concerne les dimensions que l'équipement. Les surfaces et les côtes sont indicatives. Elles sont sous réserve des impératifs de construction et de tolérance d'exécution.